







# ZMIANA MIEJSCOWEGO PLANU ZAGOSPODAROWANIA PRZESTRZENNEGO MIASTA BORNE SULINOWO

Załącznik nr 3  
do uchwały Nr ...../2017  
Rady Miejskiej w Bornem Sulinowie  
z dnia ..... 2017 r.

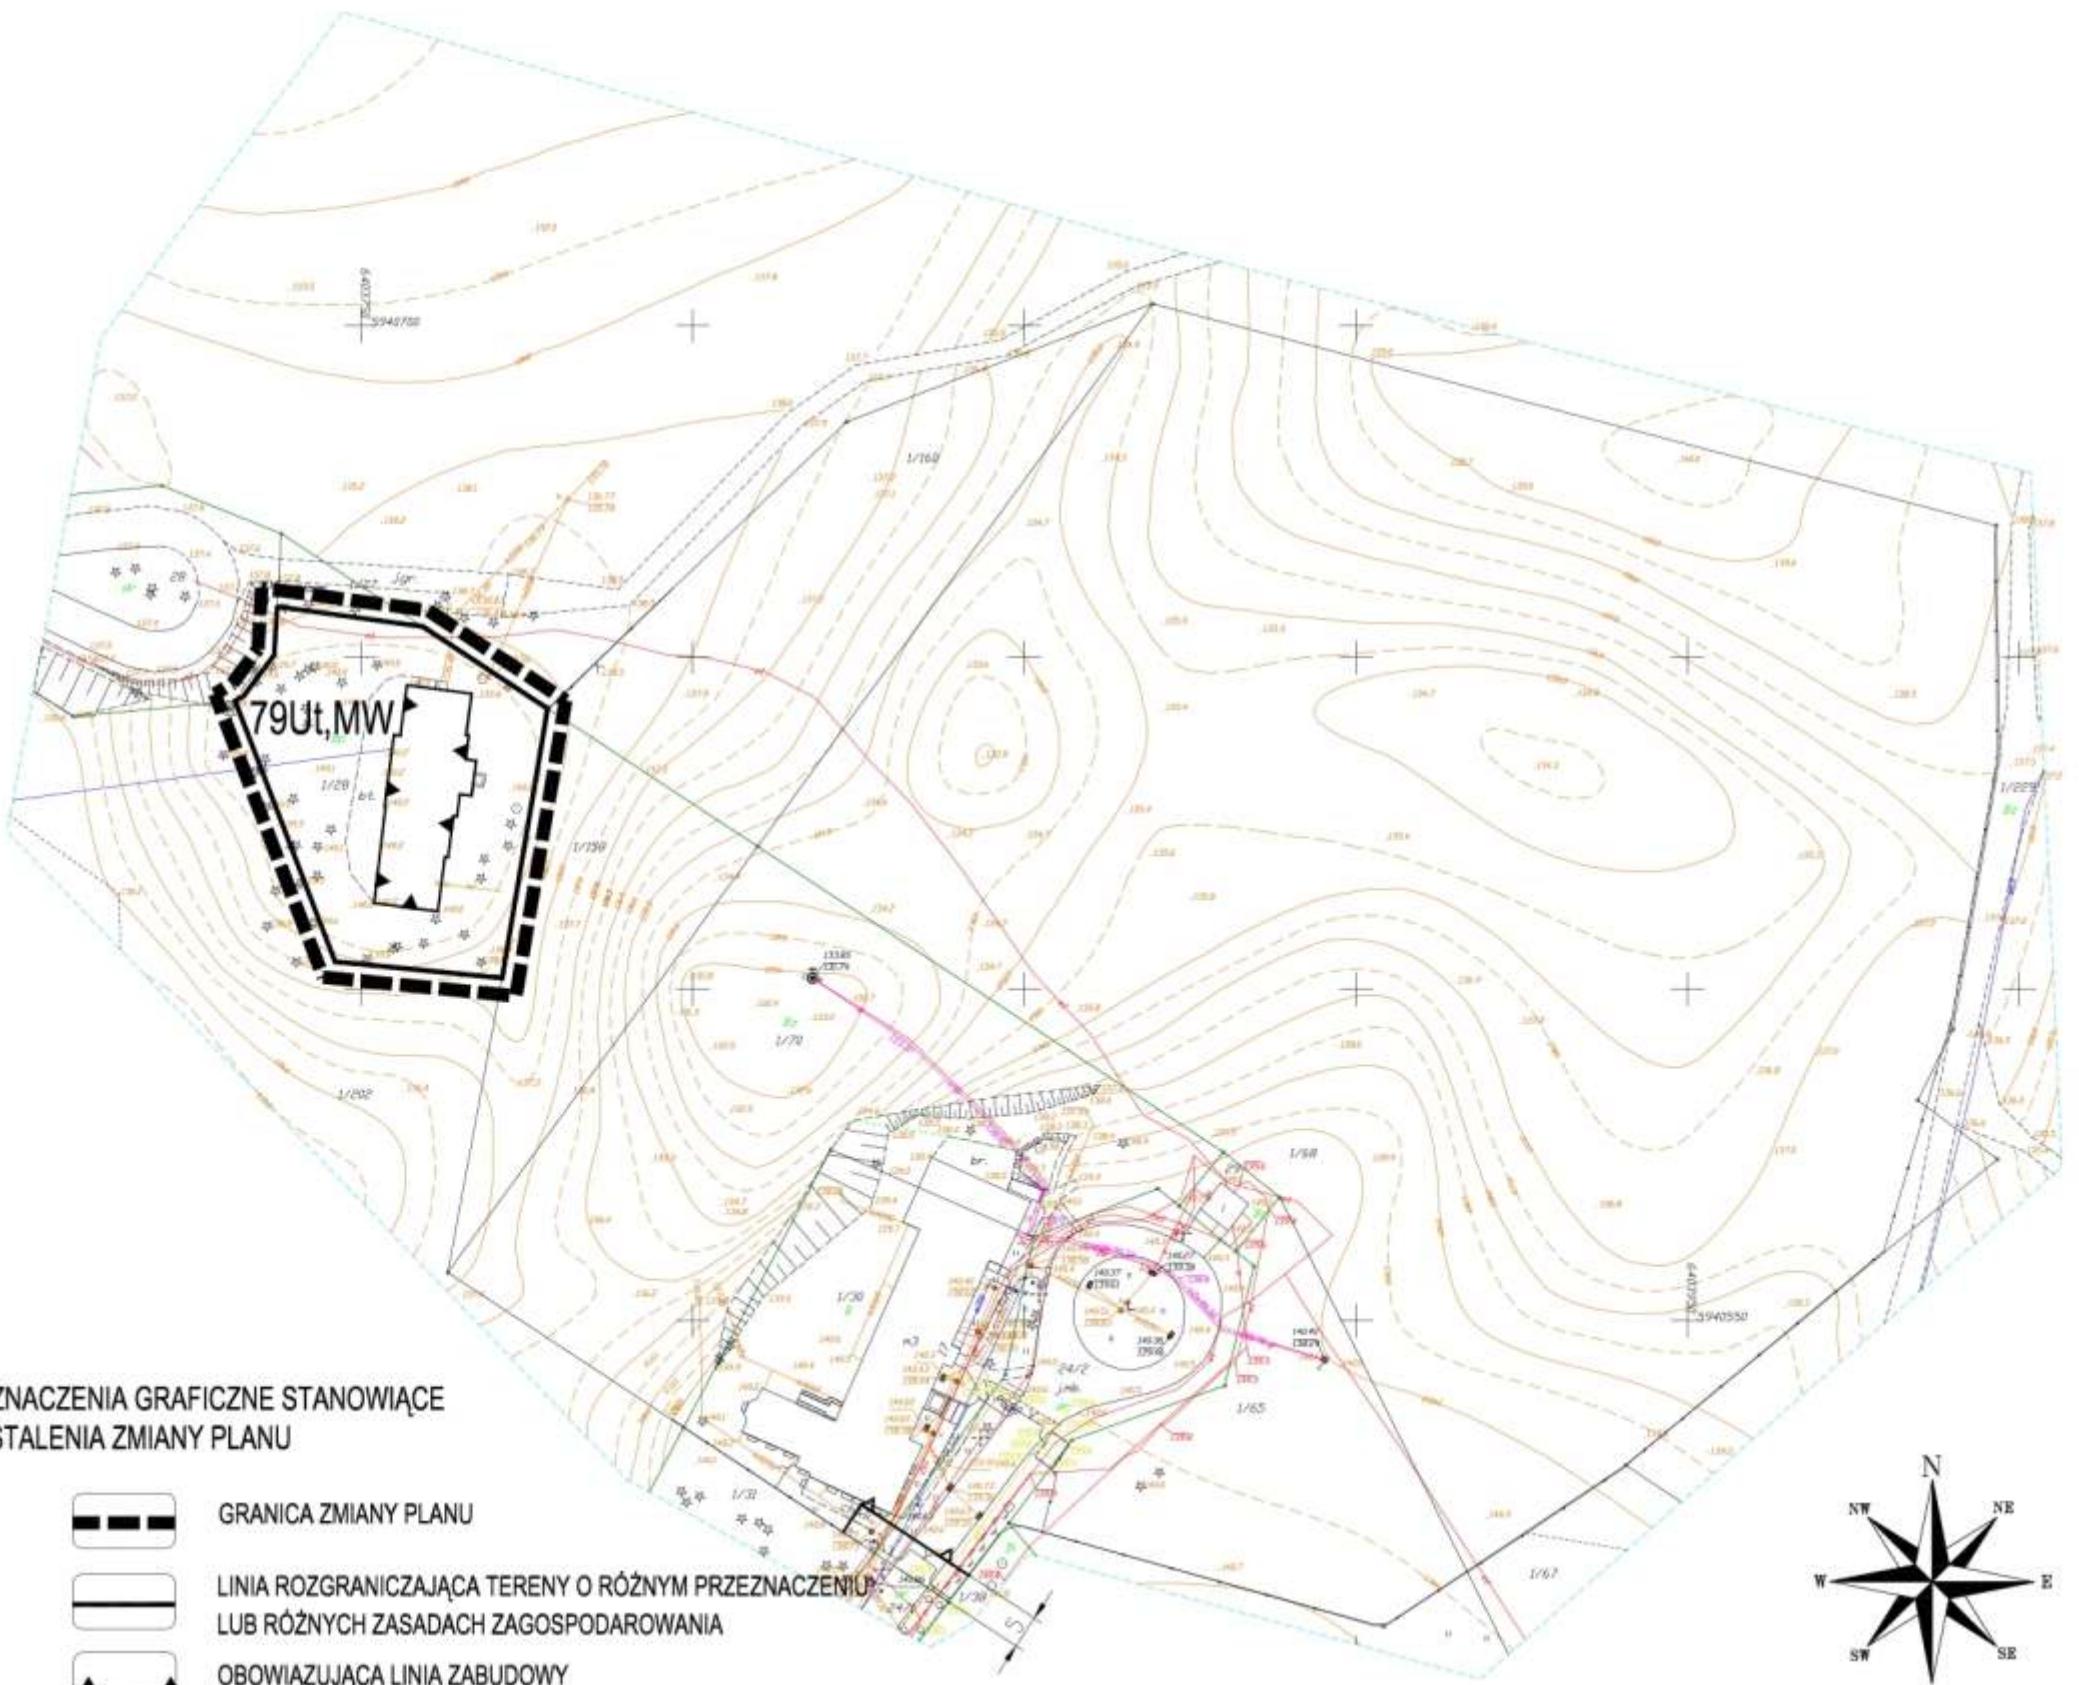

## OZNACZENIA GRAFICZNE STANOWIĄCE USTALENIA ZMIANY PLANU

-  GRANICA ZMIANY PLANU
-  LINIA ROZGRANICZAJĄCA TERENY O RÓŻNYM PRZEZNACZENIU  
LUB RÓŻNYCH ZASADACH ZAGOSPODAROWANIA
-  OBOWIĄZUJĄCA LINIA ZABUDOWY
-  NIEPRZEKRACZALNA LINIA ZABUDOWY
-  TEREN ZABUDOWY USŁUGOWEJ TURYSTYKI,  
TEREN ZABUDOWY MIESZKANIOWEJ WIELORODZINNEJ



SKALA 1: 1000

