






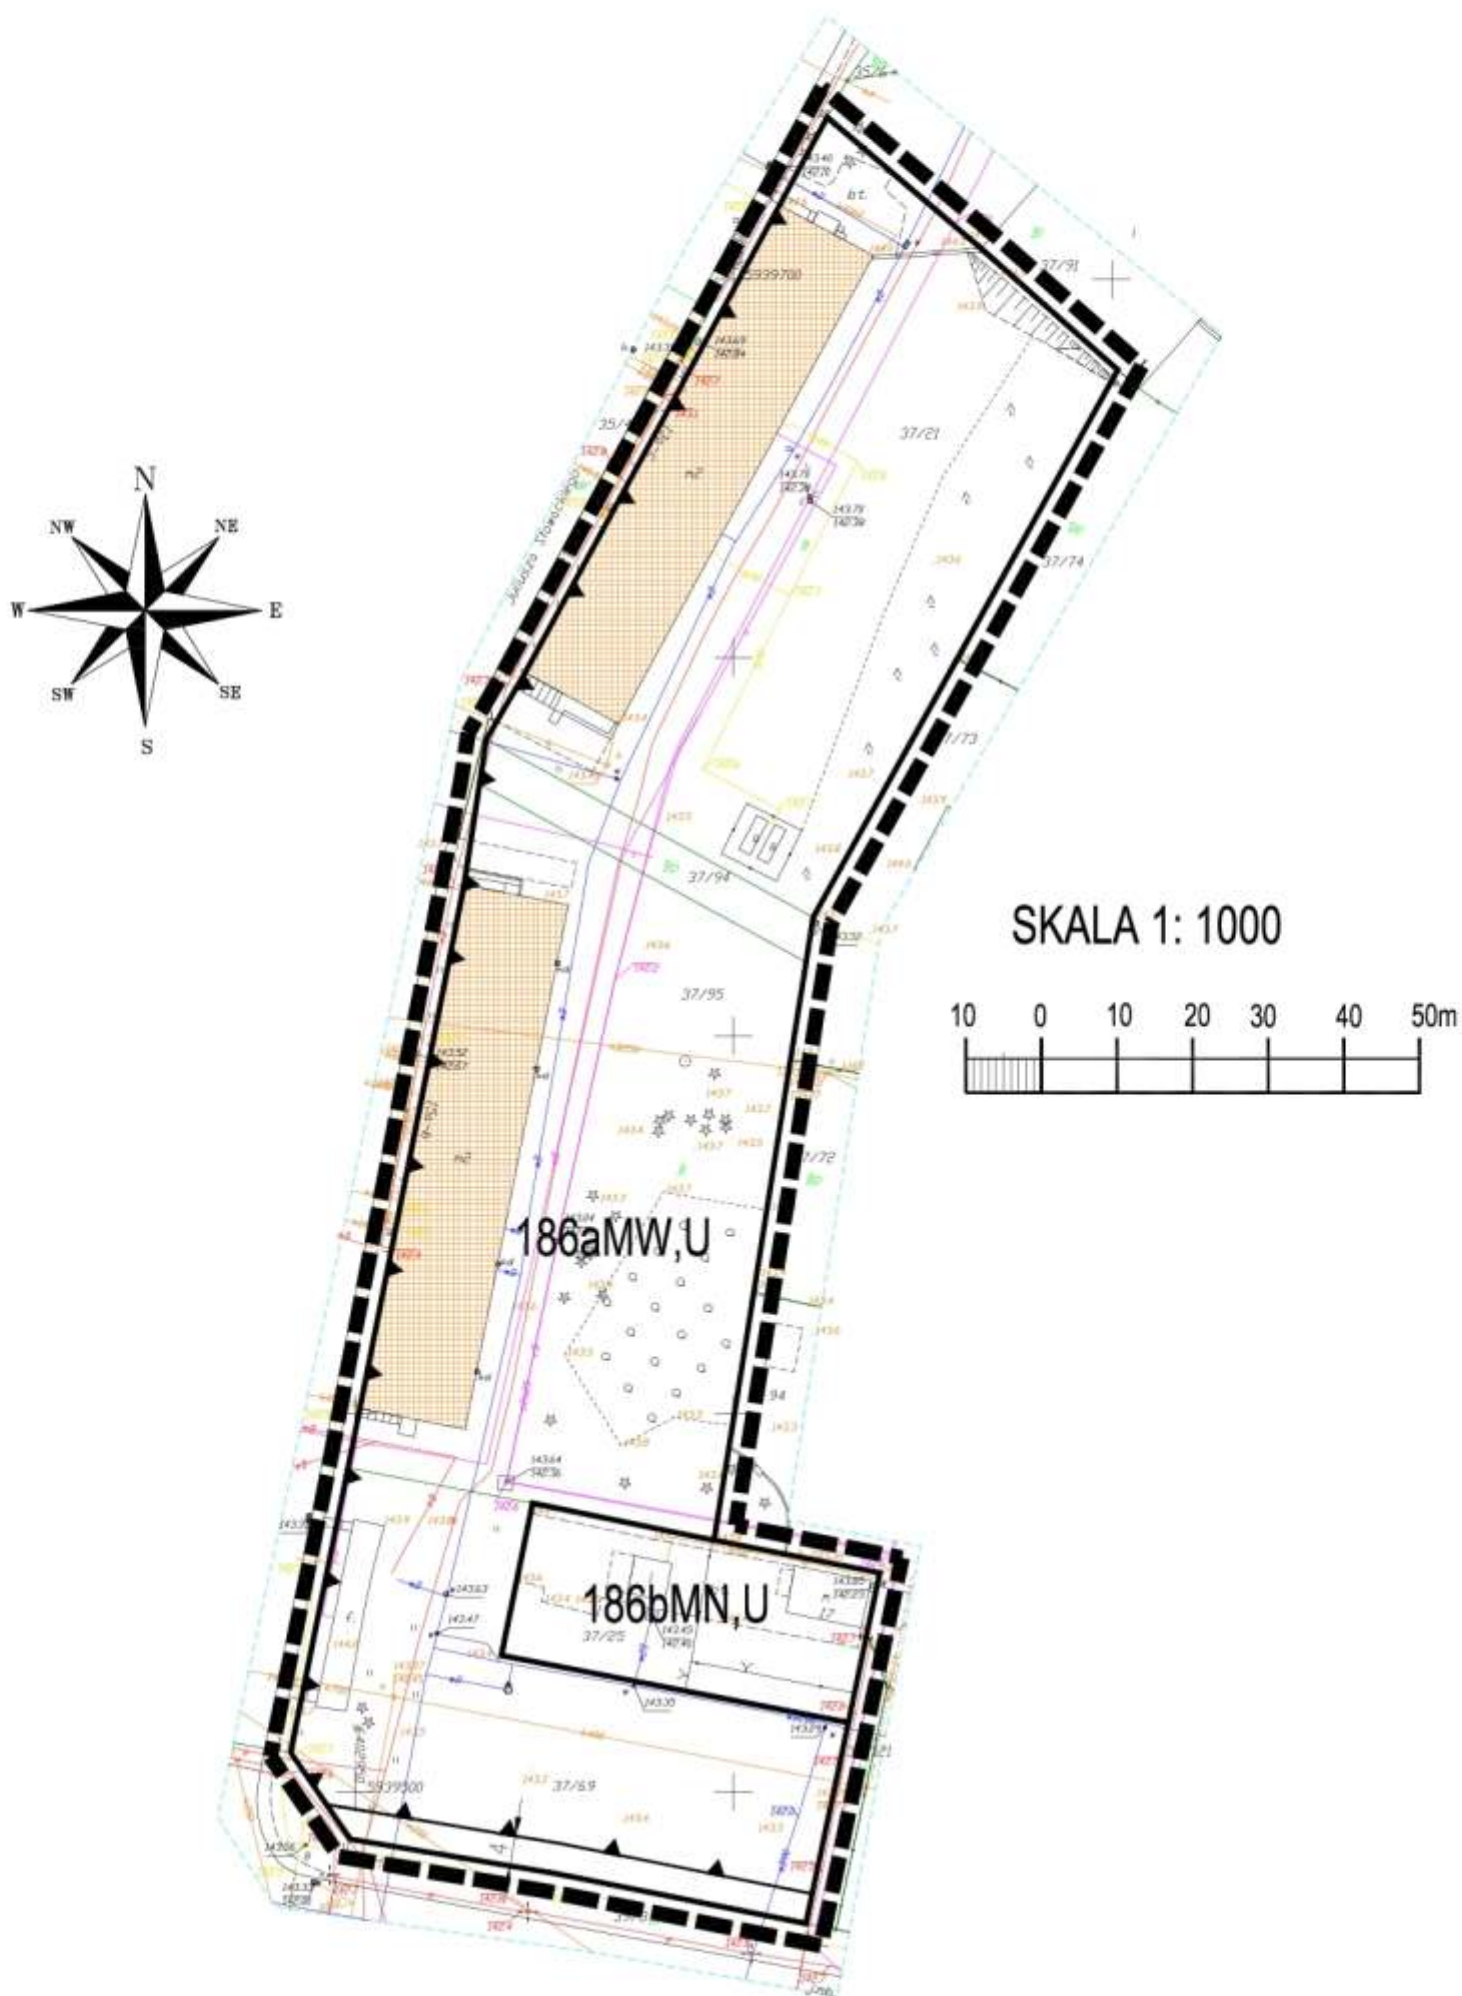

ZMIANA MIEJSCOWEGO PLANU ZAGOSPODAROWANIA PRZESTRZENNEGO MIASTA BORNE SULINOWO

Załącznik nr 5
do uchwały Nr/2017
Rady Miejskiej w Bornem Sulinowie
z dnia 2017 r.



OZNACZENIA GRAFICZNE STANOWIĄCE USTALENIA ZMIANY PLANU

-  GRANICA ZMIANY PLANU
-  LINIA ROZGRANICZAJĄCA TERENY O RÓŻNYM PRZEZNACZENIU LUB RÓŻNYCH ZASADACH ZAGOSPODAROWANIA
-  OBOWIĄZUJĄCA LINIA ZABUDOWY
-  TEREN ZABUDOWY MIESZKANIOWEJ WIELORODZINNEJ, TEREN ZABUDOWY USŁUGOWEJ
-  TEREN ZABUDOWY MIESZKANIOWEJ JEDNORODZINNEJ, TEREN ZABUDOWY USŁUGOWEJ
-  BUDYNKI O WARTOŚCIACH ZABYTKOWYCH