


# Boisko do piłki nożnej - widok ogólny

## SKALA 1:1000

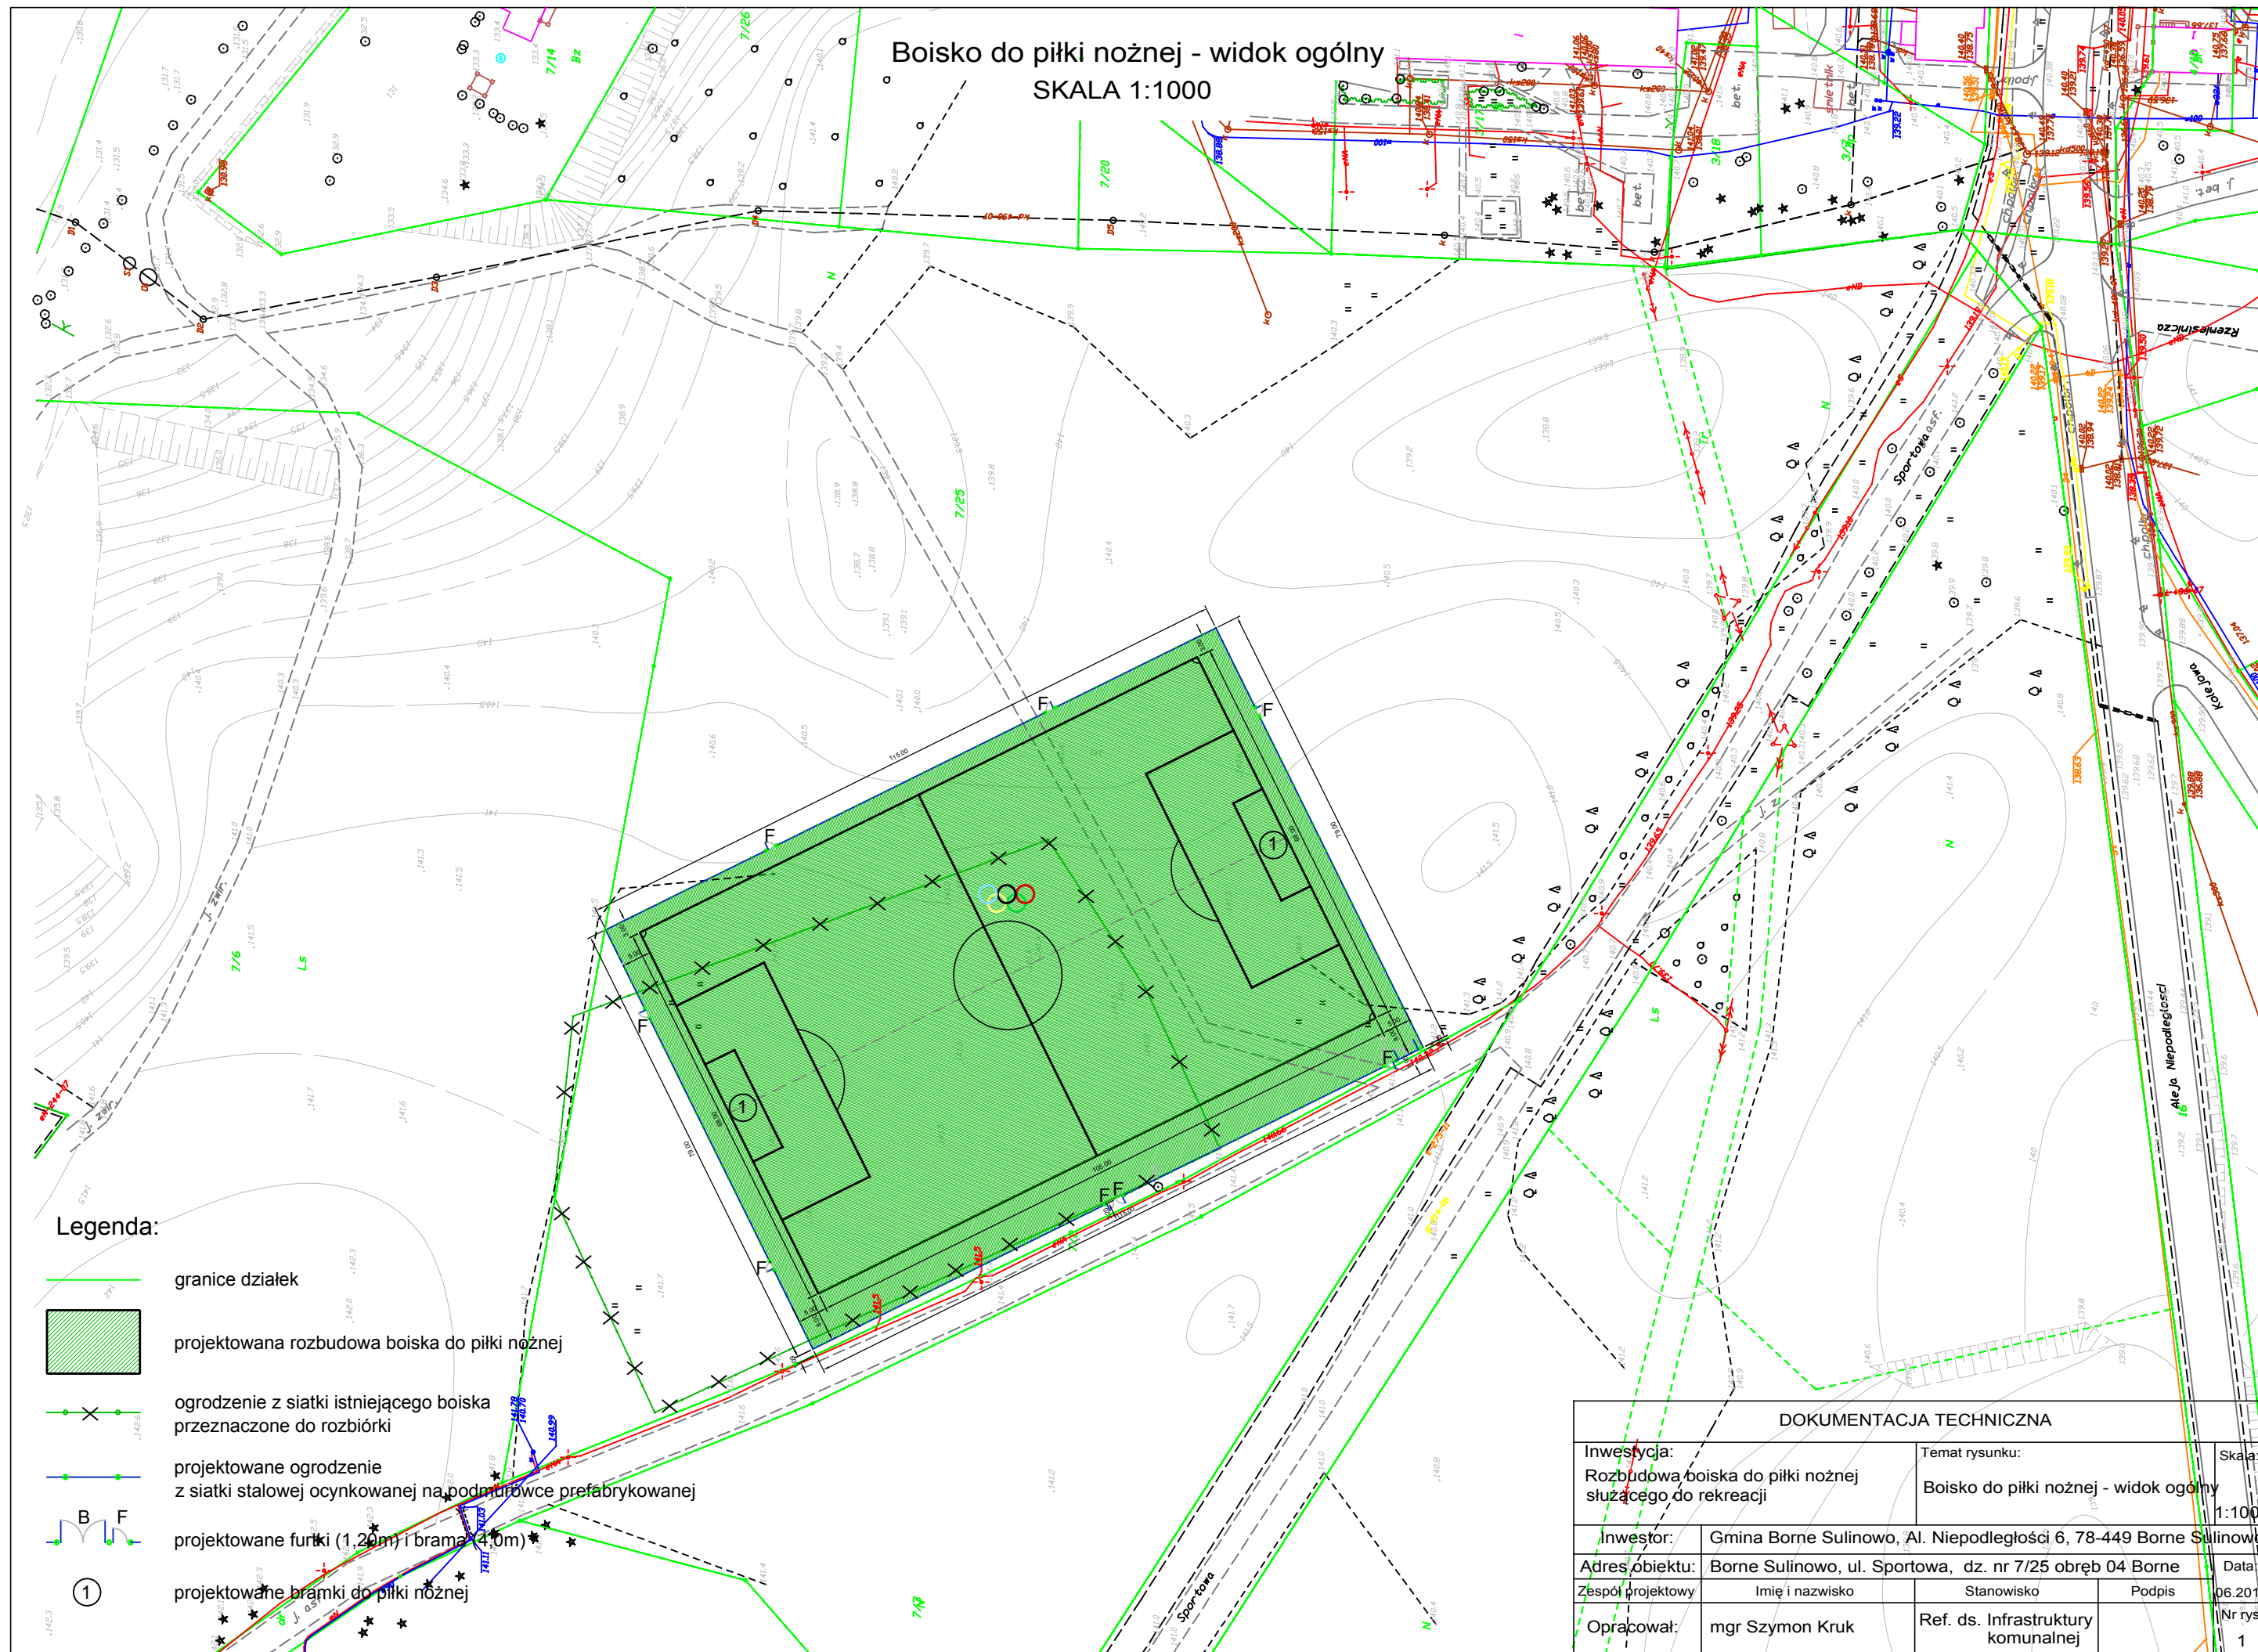

### Legenda:

- granice działek
- projektowana rozbudowa boiska do piłki nożnej
- ogrodzenie z siatki istniejącego boiska przeznaczone do rozbiórki
- projektowane ogrodzenie z siatki stalowej ocynkowanej na podmurówce prefabrykowanej
- projektowane furtki (1,20m) i brama (4,0m)
- 1 projektowane bramki do piłki nożnej

### DOKUMENTACJA TECHNICZNA

Inwestycja: Rozbudowa boiska do piłki nożnej służącego do rekreacji		Temat rysunku: Boisko do piłki nożnej - widok ogólny		Skala: 1:1000
Investor:	Gmina Borne Sulinowo, Al. Niepodległości 6, 78-449 Borne Sulinowo			
Adres obiektu:	Borne Sulinowo, ul. Sportowa, dz. nr 7/25 obręb 04 Borne			
Zespół projektowy	Imię i nazwisko	Stanowisko	Podpis	Data: 06.2017
Opracował:	mgr Szymon Kruk	Ref. ds. Infrastruktury komunalnej		Nr rys. 1